

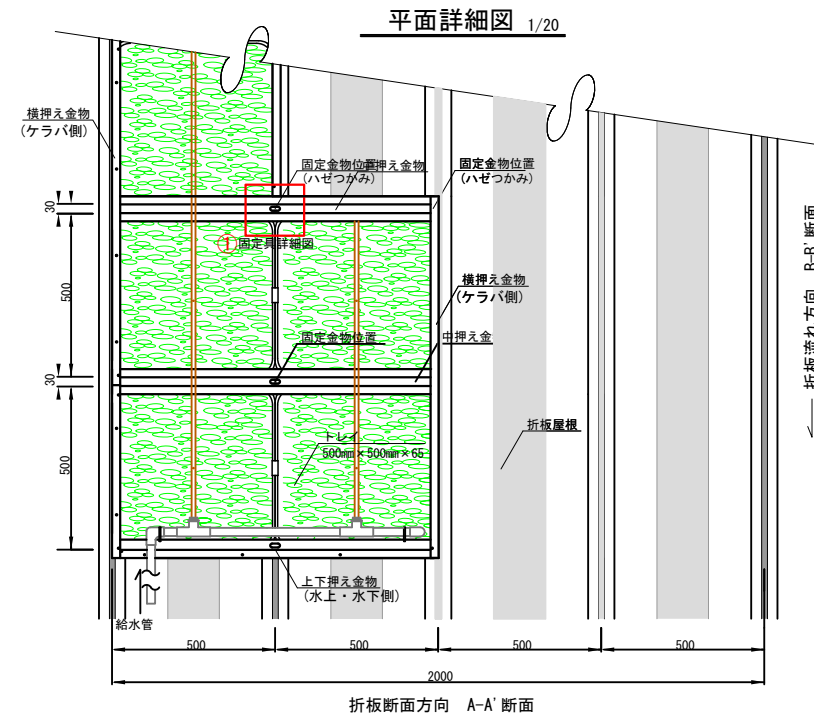


屋上緑化平面割付図
オクシバくん折板屋根500ピッチシステム(ハゼ式)
・ 灌水システム



オプション付モデル

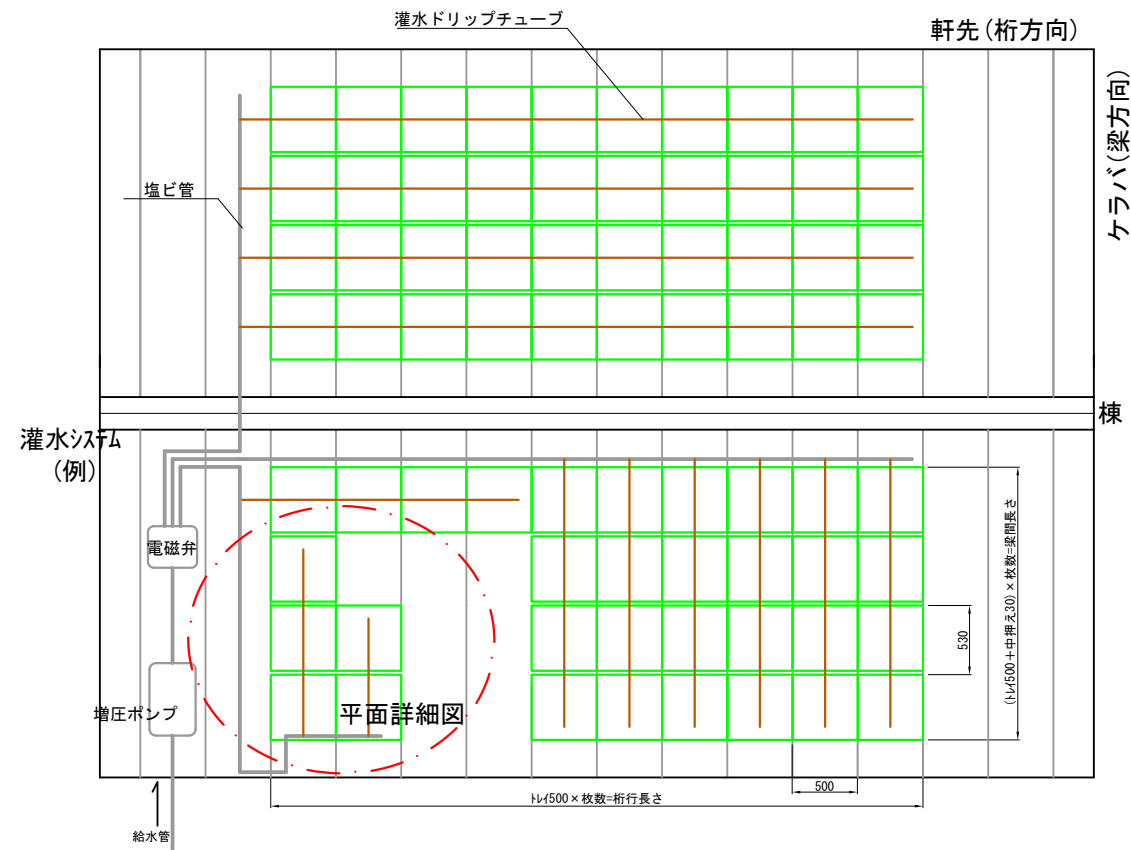

固定具詳細図 1/5
① (平面図) ※中押え下部

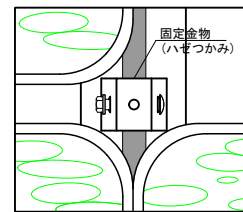

固定具詳細図 1/5
② (断面図)

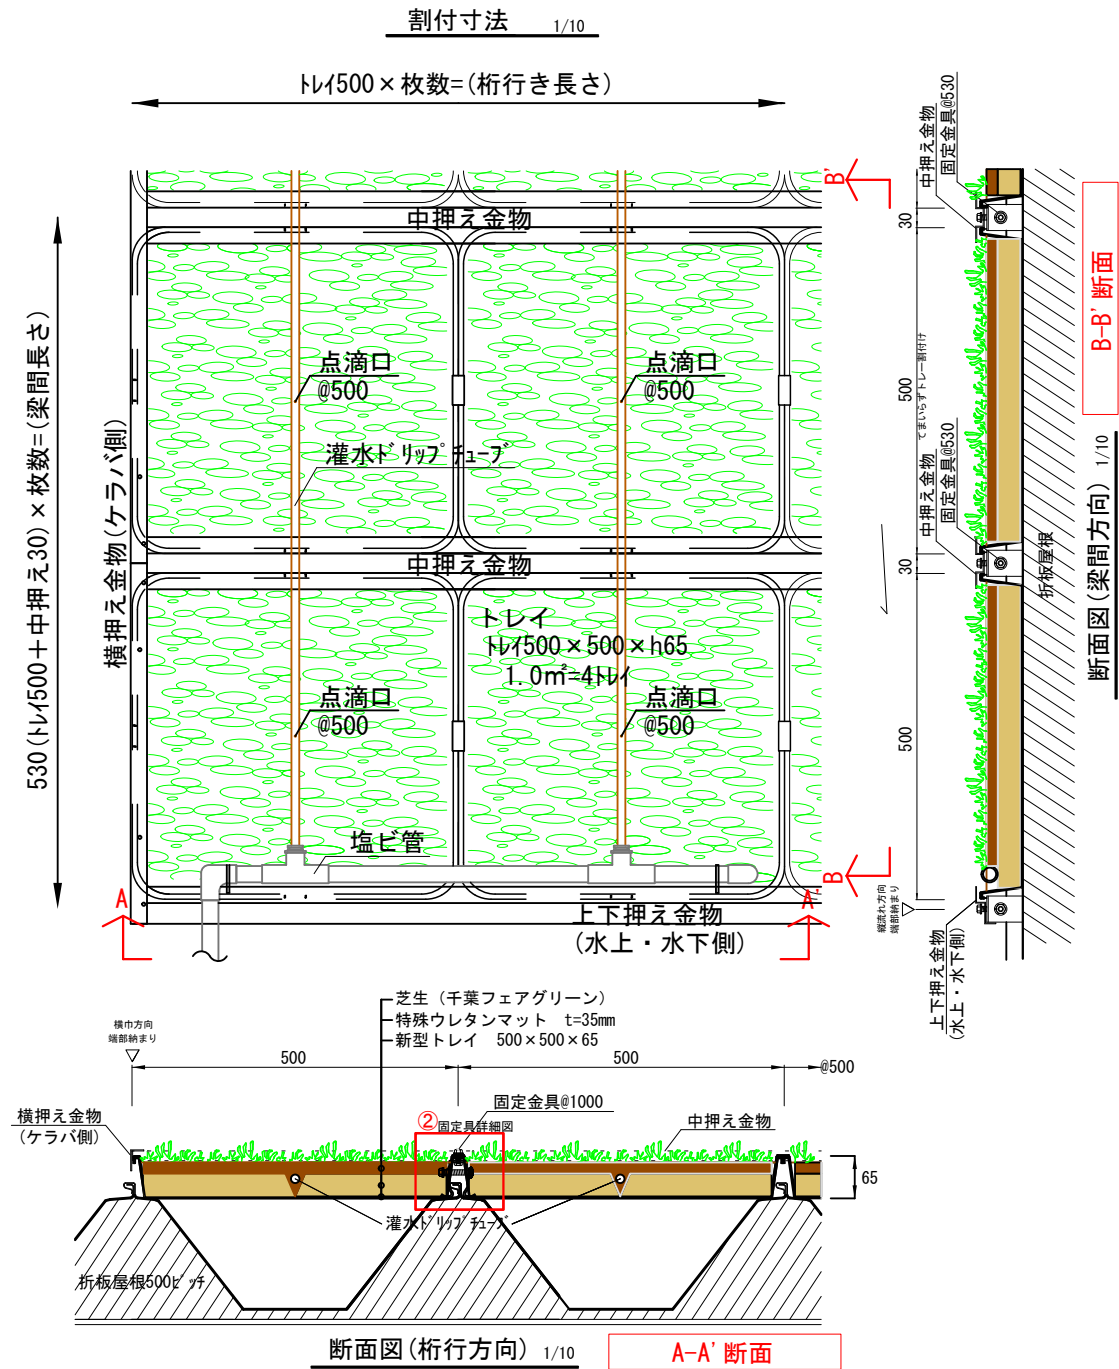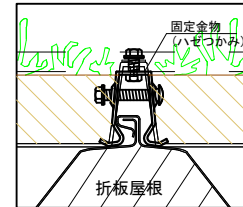

オクシバくん折板屋根工法
仕様：灌水システム

株式会社 生光園

承認	設計	担当

縮尺 1/10 A3
作図 2014/12/1

工事名称
図面名称 屋上緑化オクシバくん折板屋根500ピッチシステム

No.