


屋上緑化オクシバくん陸屋根システム


- ・ガーデンエッジ(周囲押さえ金物)
- ・あおり止め(押え金物)

オプション付モデル


平面図 1/40

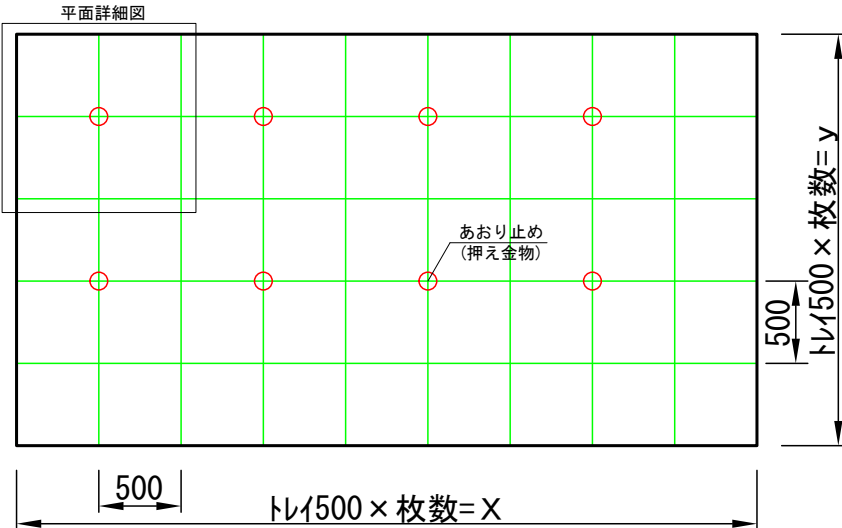


断面詳細図 1/10

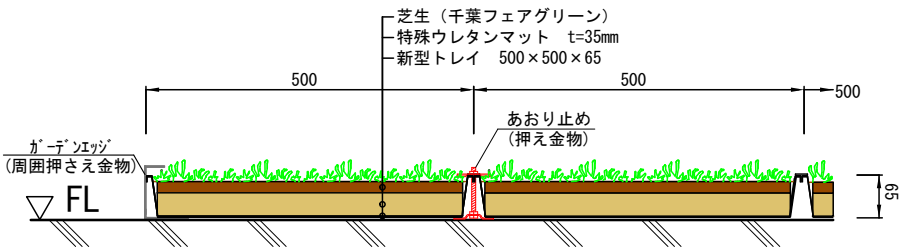

平面詳細図 1/10

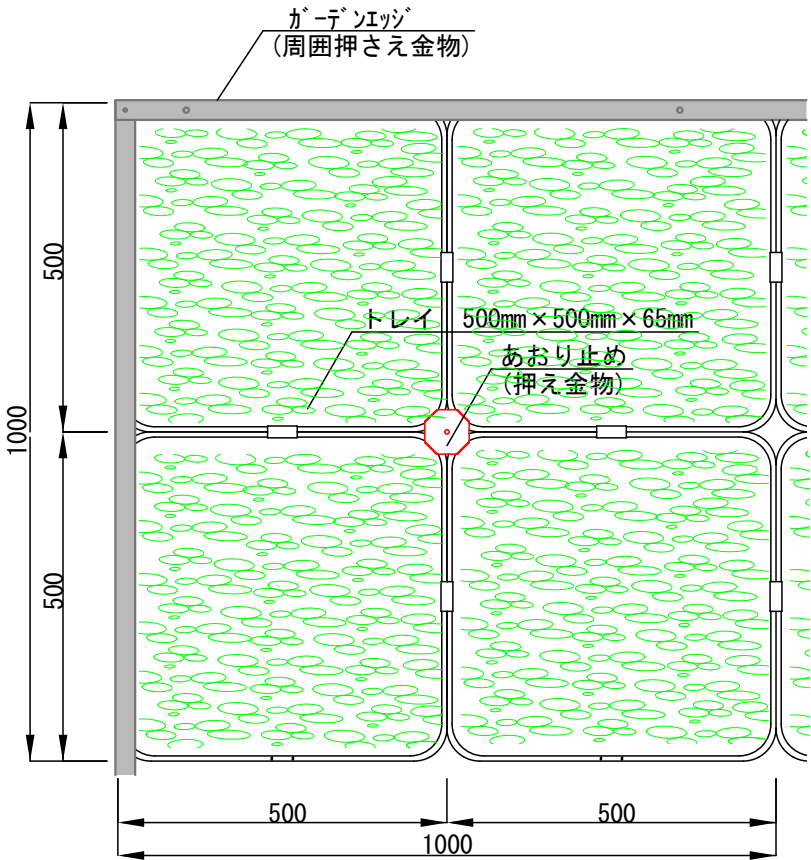

トレイ寸法

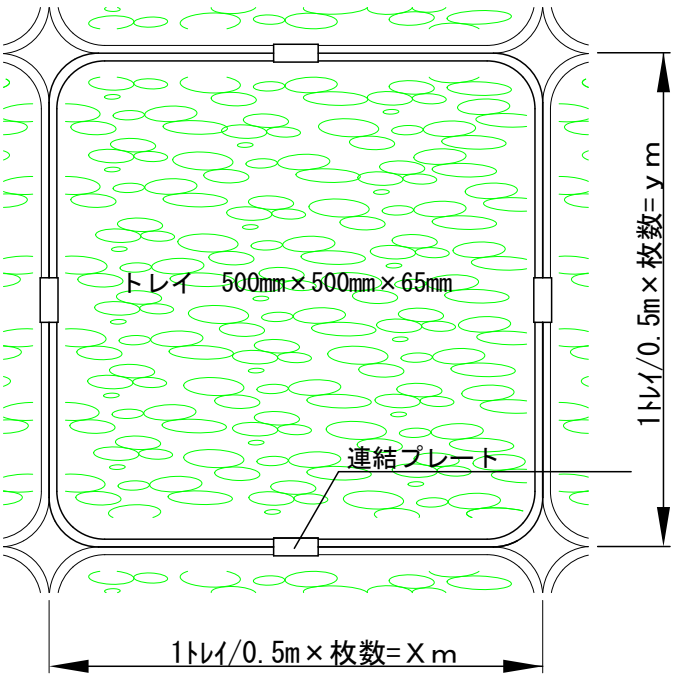

オクシバくん陸屋根工法  
仕様：ガーデンエッジ・あおり止め

株式会社 生光園

承認	設計	担当

縮尺 1/10 A3  
作図 2014/12/1

工事名称  
図面名称 屋上緑化オクシバくん陸屋根システム

No.