



屋上緑化オクシバくん陸屋根システム

オプション付モデル


- ・ガーデンエッジ(周囲押さえ金物)
- ・あおり止め(押え金物)
- ・灌水設備(ドリップ式)
- ・飛散防止ネット

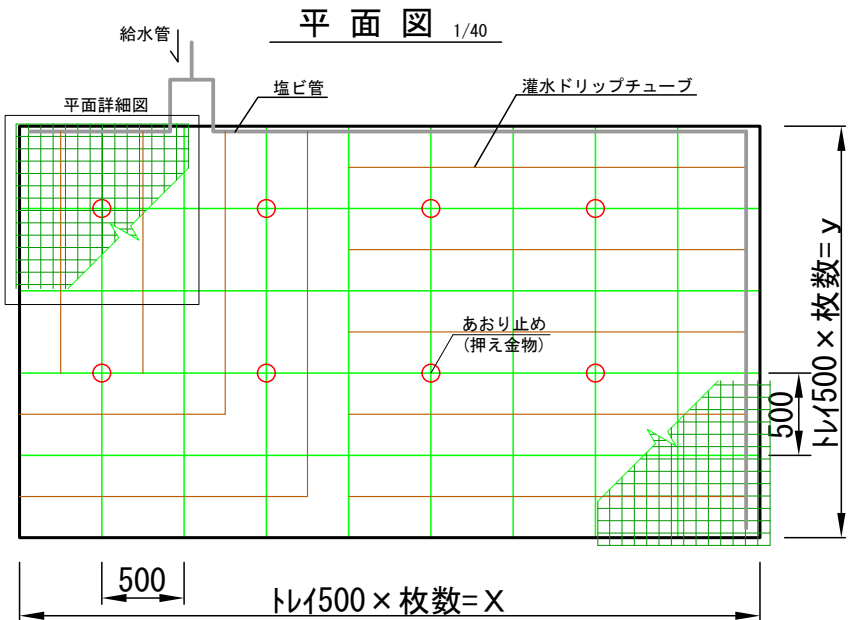


断面詳細図 1/10

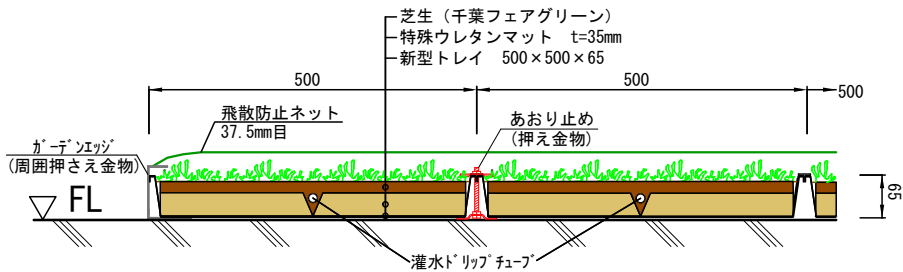

平面詳細図 1/10

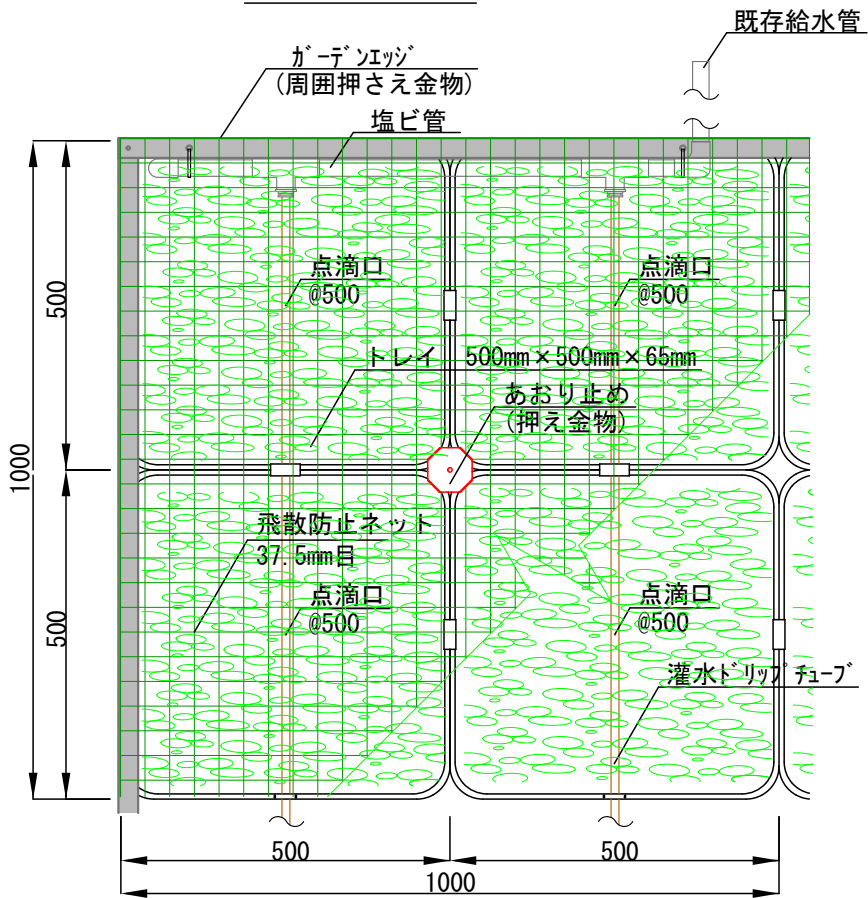

トレイ寸法

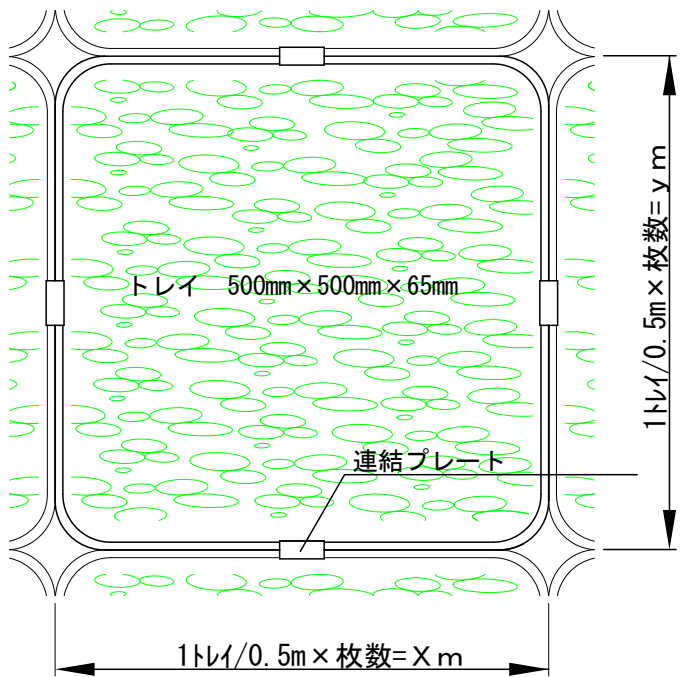

オクシバくん陸屋根工法

仕様: ガーデンエッジ・あおり止め
灌水設備・飛散防止ネット

株式会社 生光園

承認 設計 担当

縮尺 1/10 A3

作図 2014/12/1

工事名称

図面名称

屋上緑化オクシバくん陸屋根システム

No.