
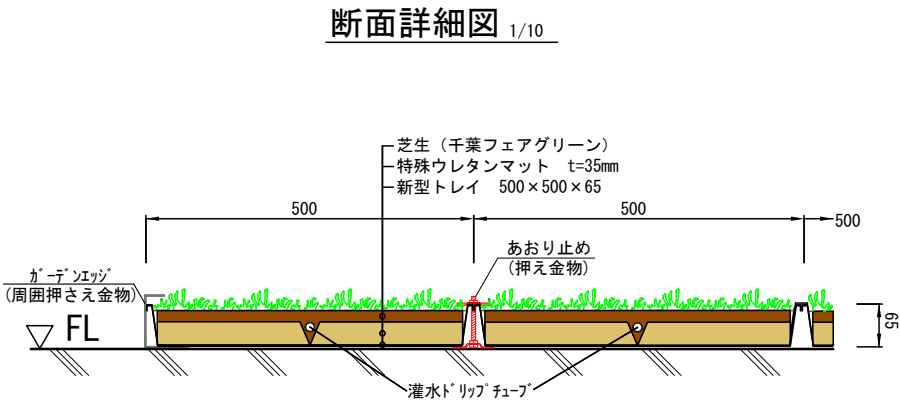




屋上緑化オクシバくん陸屋根システム

- ・ガーデンエッジ(周囲押さえ金物)
- ・あおり止め(押え金物)
- ・灌水設備(ドリップ式)

オプション付モデル

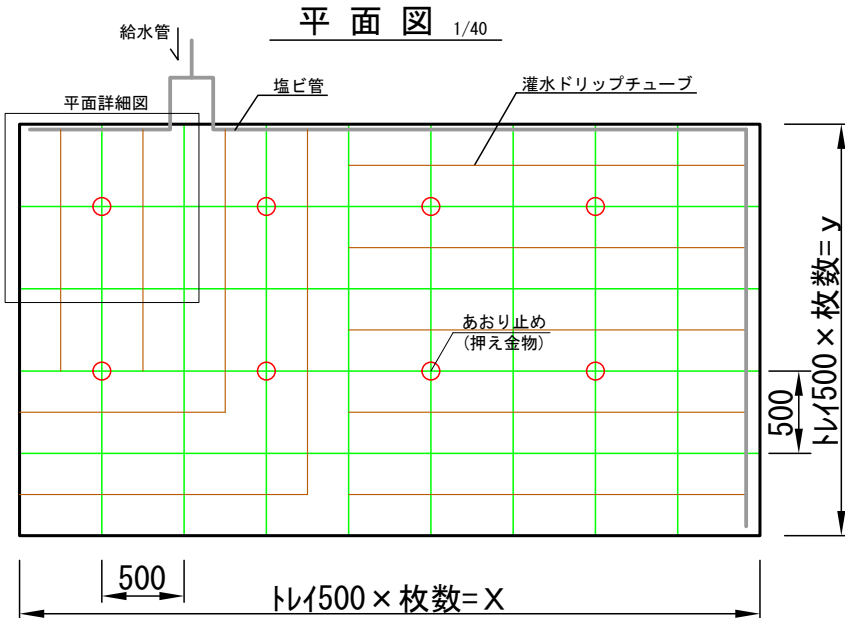

トレイ寸法

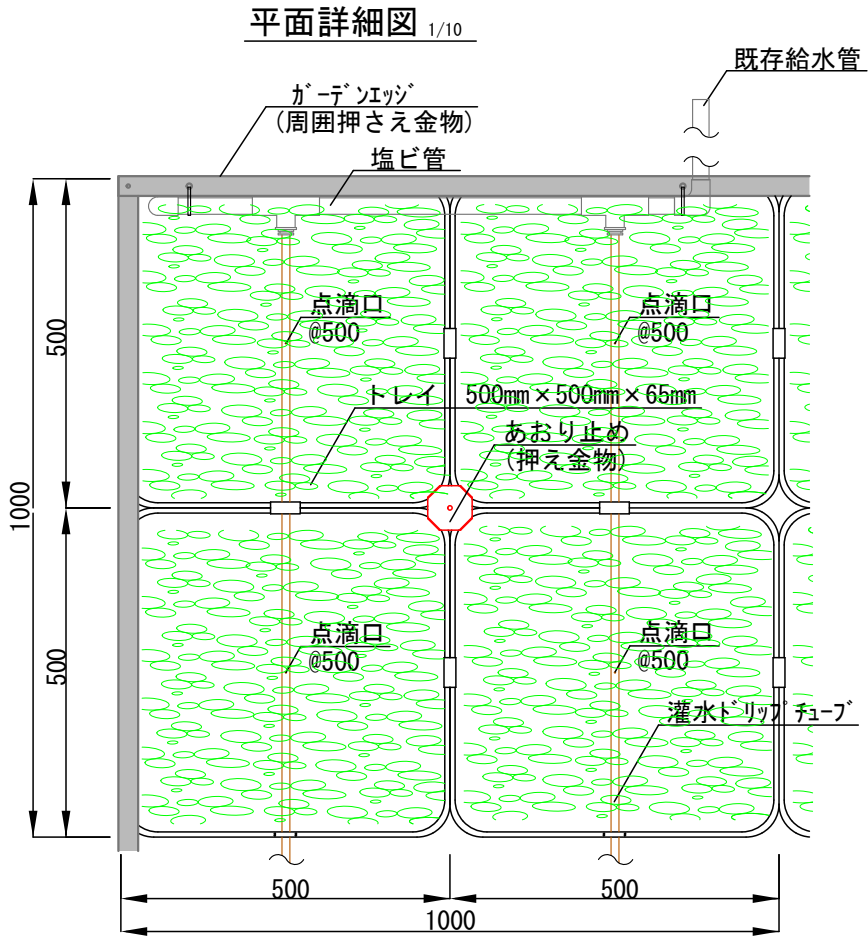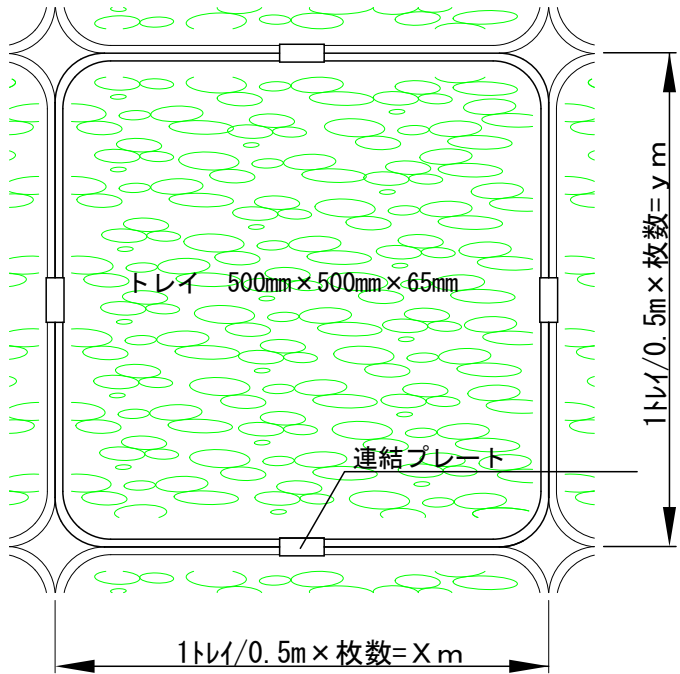

オクシバくん陸屋根工法

仕様：ガーデンエッジ・あおり止め
灌水設備

株式会社 生光園

承認 設計 担当

縮尺 1/10 A3

作図 2014/12/1

工事名称

図面名称

屋上緑化オクシバくん陸屋根システム

No.